



PLANTA SITUACIÓN ACTUAL y DEFINITIVA

ESCALA 1/250

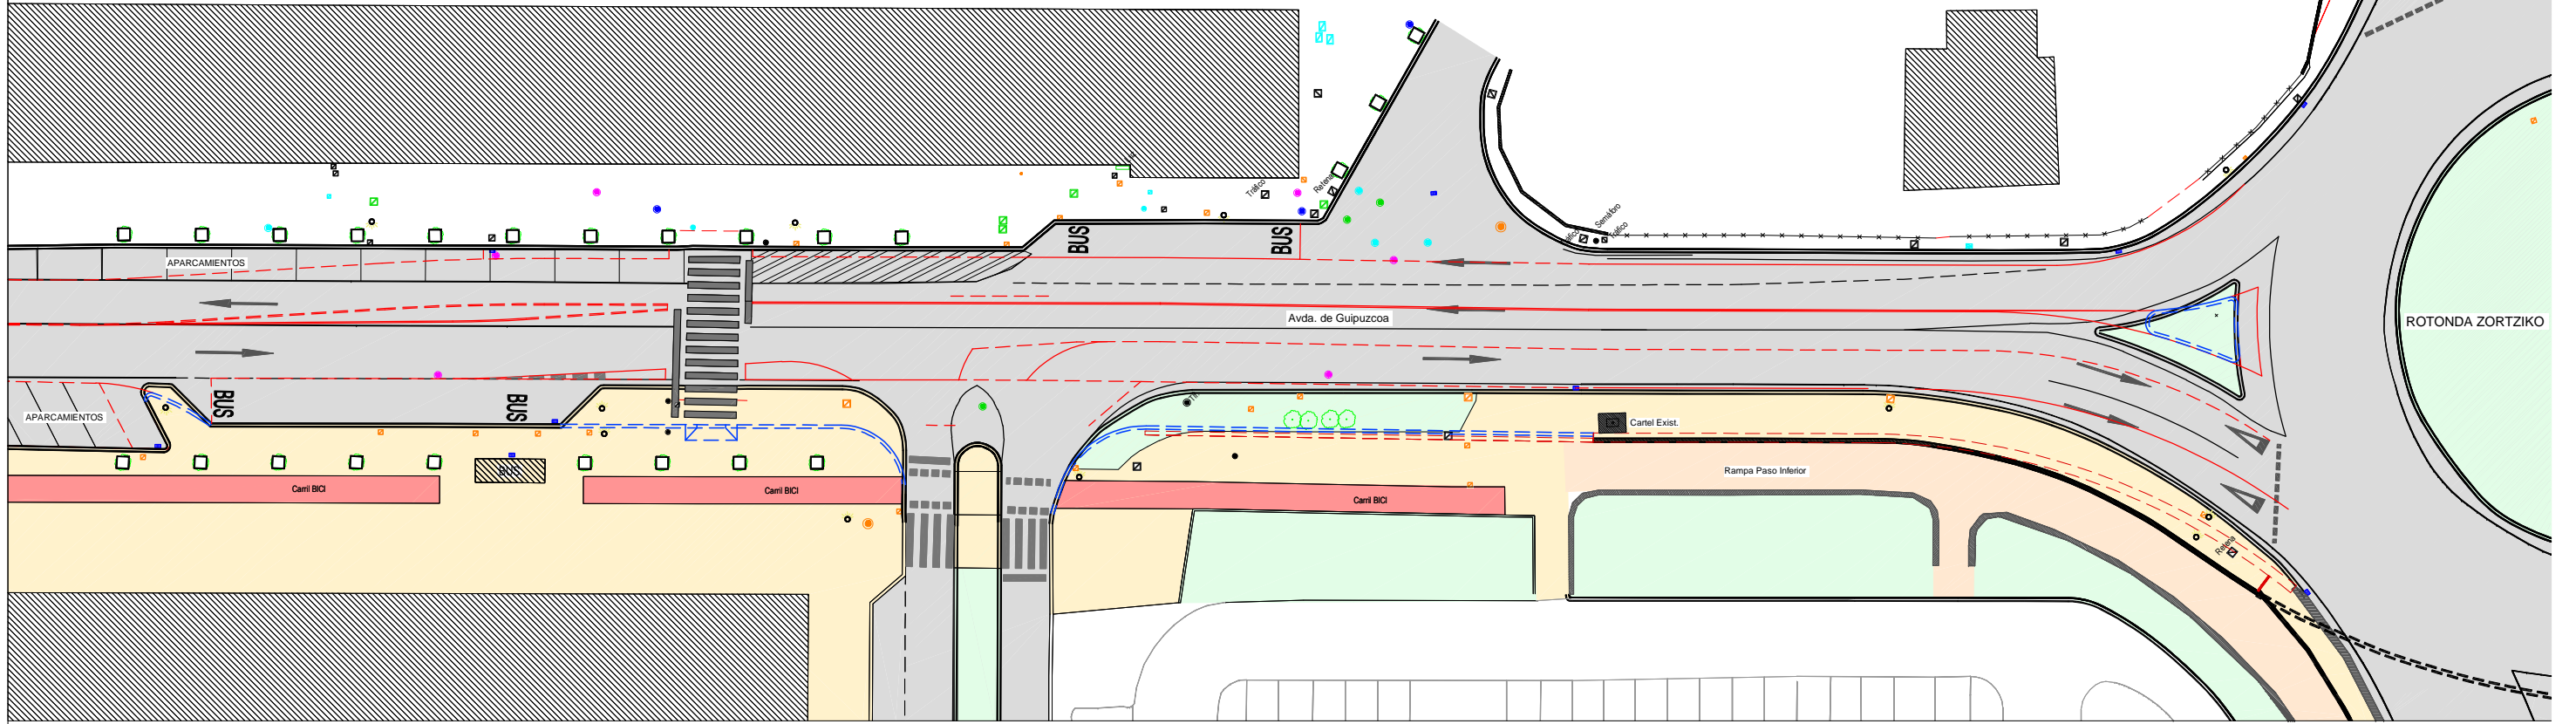

PLANTA SITUACIÓN DEFINITIVA

ESCALA 1/250

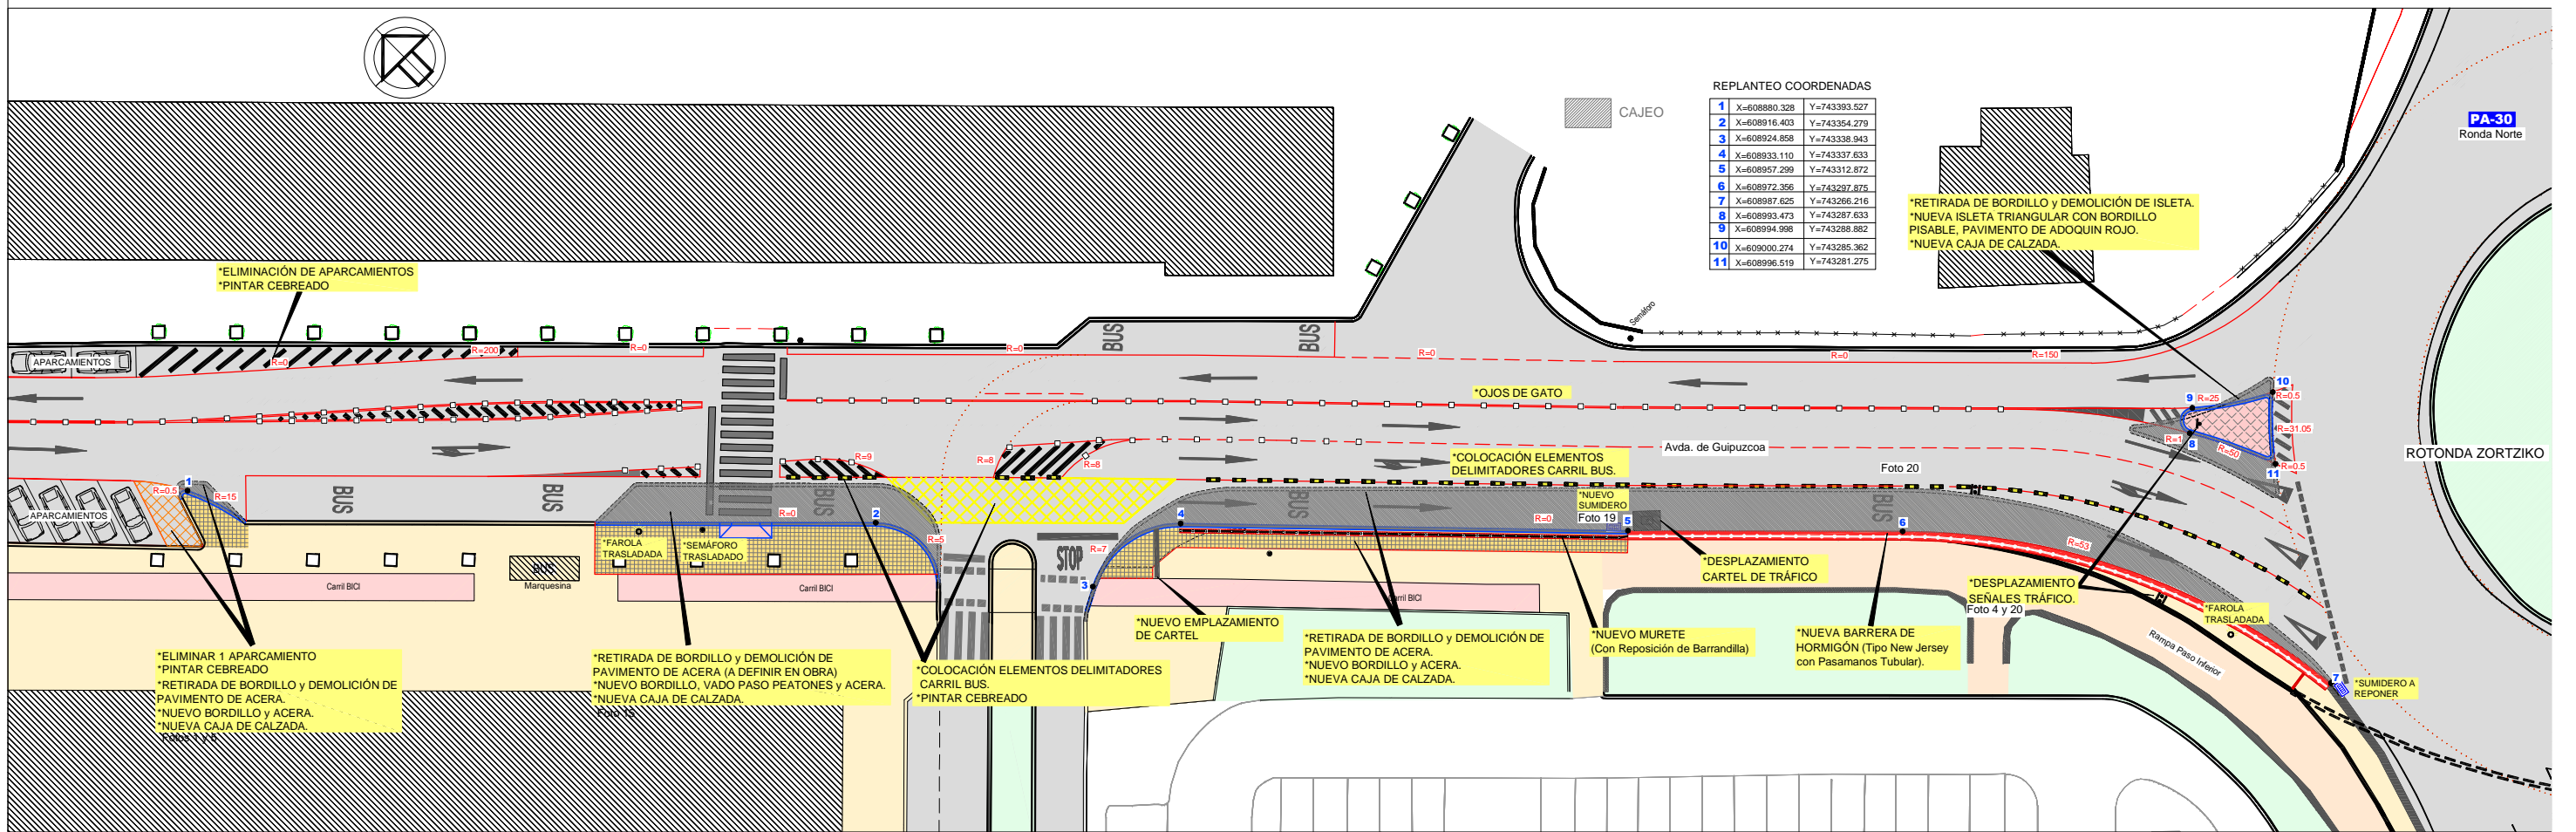

MANCOMUNIDAD COMARCA DE PAMPLONA

CONSULTOR
sertecna
P.S. Proyectos, Estudios y
Servicios Técnicos de Navarra S.A.

EL AUTOR DEL PROYECTO
S. Sainza
Santiago Sanz de los Terreros Goni,
Ing. Caminos, CC. y PP.

PROYECTO
MEJORA DEL TRANSPORTE PÚBLICO EN LA ROTONDA DE
ACCESO A BERRIOZAR (DECATHLON) MEDIANTE
LA REALIZACIÓN DE CARRILES RESERVADOS (CARRILES BUS)

ESCALAS
DIN A1: 1/250
DIN A3: 1/500
Gráficas: 0 2 4 6m

DESIGNACIÓN DEL PLANO
PLANTA SITUACIÓN ACTUAL y DEFINITIVA
PLANTA DE ACTUACIONES

NOMBRE FICHERO:
05 Act Def 250 m
FECHA
SEPTIEMBRE 2.014
PLANO
5
HOJA 1 DE 1