


# CALEFACCIÓN

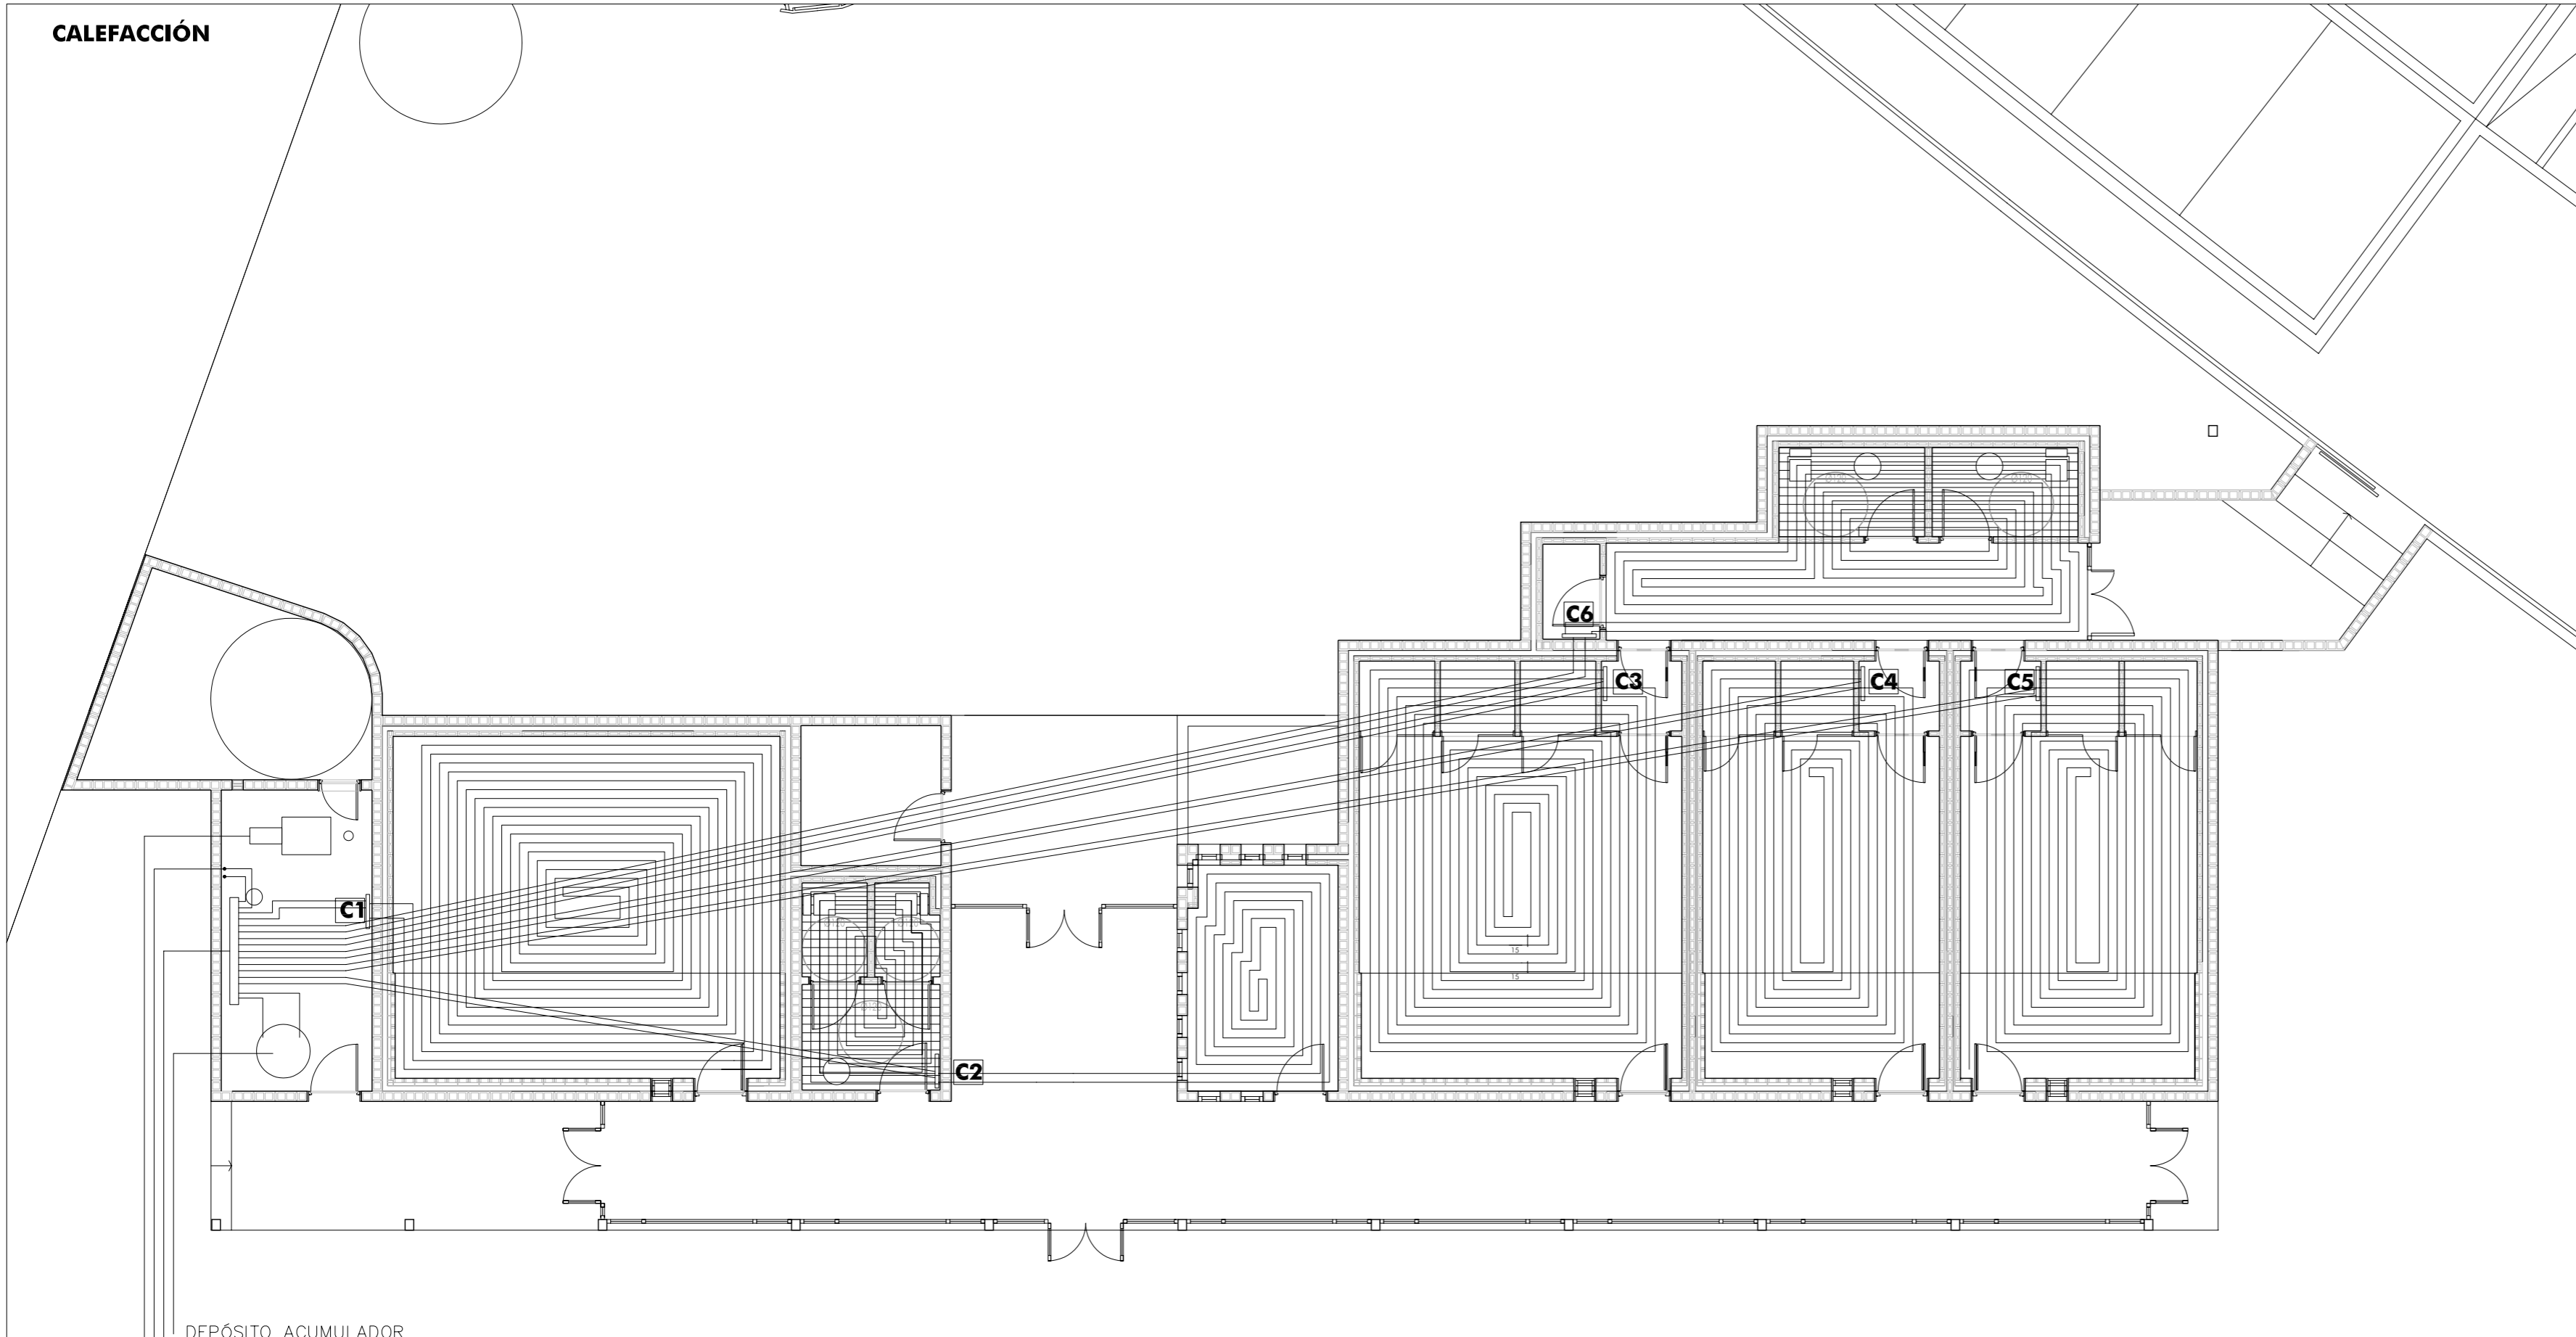

DEPÓSITO ACUMULADOR  
CUADRO DE DISTRIBUCIÓN GENERAL  
MONTANTES A COLECTORES SOLARES EN CUBIERTA  
CALDERA ORGÁNICA

### NOTA CALEFACCIÓN:


- 1.- LAS TUBERÍAS DE SUELO RADIANTE DISTAN ENTRE SI 10CM EN BAÑOS Y 15 PARA EL RESTO
- 2.- LAS TUBERÍAS QUE UNEN LOS CUADROS DE DISTRIBUCIÓN DE SUELO RADIANTE INDIVIDUALES CON EL CUADRO GENERAL SE MONTAN EMBEBIDAS EN LA SOLERA DE CIMENTACIÓN. LAS TUBERÍAS SON DE 32mm RECUBIERTAS CON COQUILLA O 6cm.
- 3.- C1, C2, C3, C4, C5 Y C6. CUADROS DE DISTRIBUCIÓN.

LOCALES DE MUSICA  
PROYECTO DE EJECUCION PARCELA 1165 – POLIGONO 18

PROMOTOR:  
AYUNTAMIENTO DE BERRIOZAR

ARQUITECTOS:  
JORGE SARASOLA ERREA

PINTOR CIGA S/N (TRASERA ITURRAMA) C.P. 31008 PAMPLONA TEL: 948.17.28.52

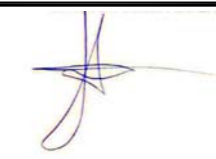

INSTALACIONES  
CALEFACCION

BERRIOZAR NAVARRA  
E 1/100 SEPTIEMBRE 2.008

